


# FÖRSLAG TILL ÄNDRING OCH UTVIDGNING AV STADSPLANEN FÖR LYCKSELE KÖPING

DEL 1

Antaget vid Lycksele köpings kommunal  
 fullmäktige sammanträde d. 12 okt. 1962.  
 Arvid Franklin  
 Kommunfullmäktige ordförande

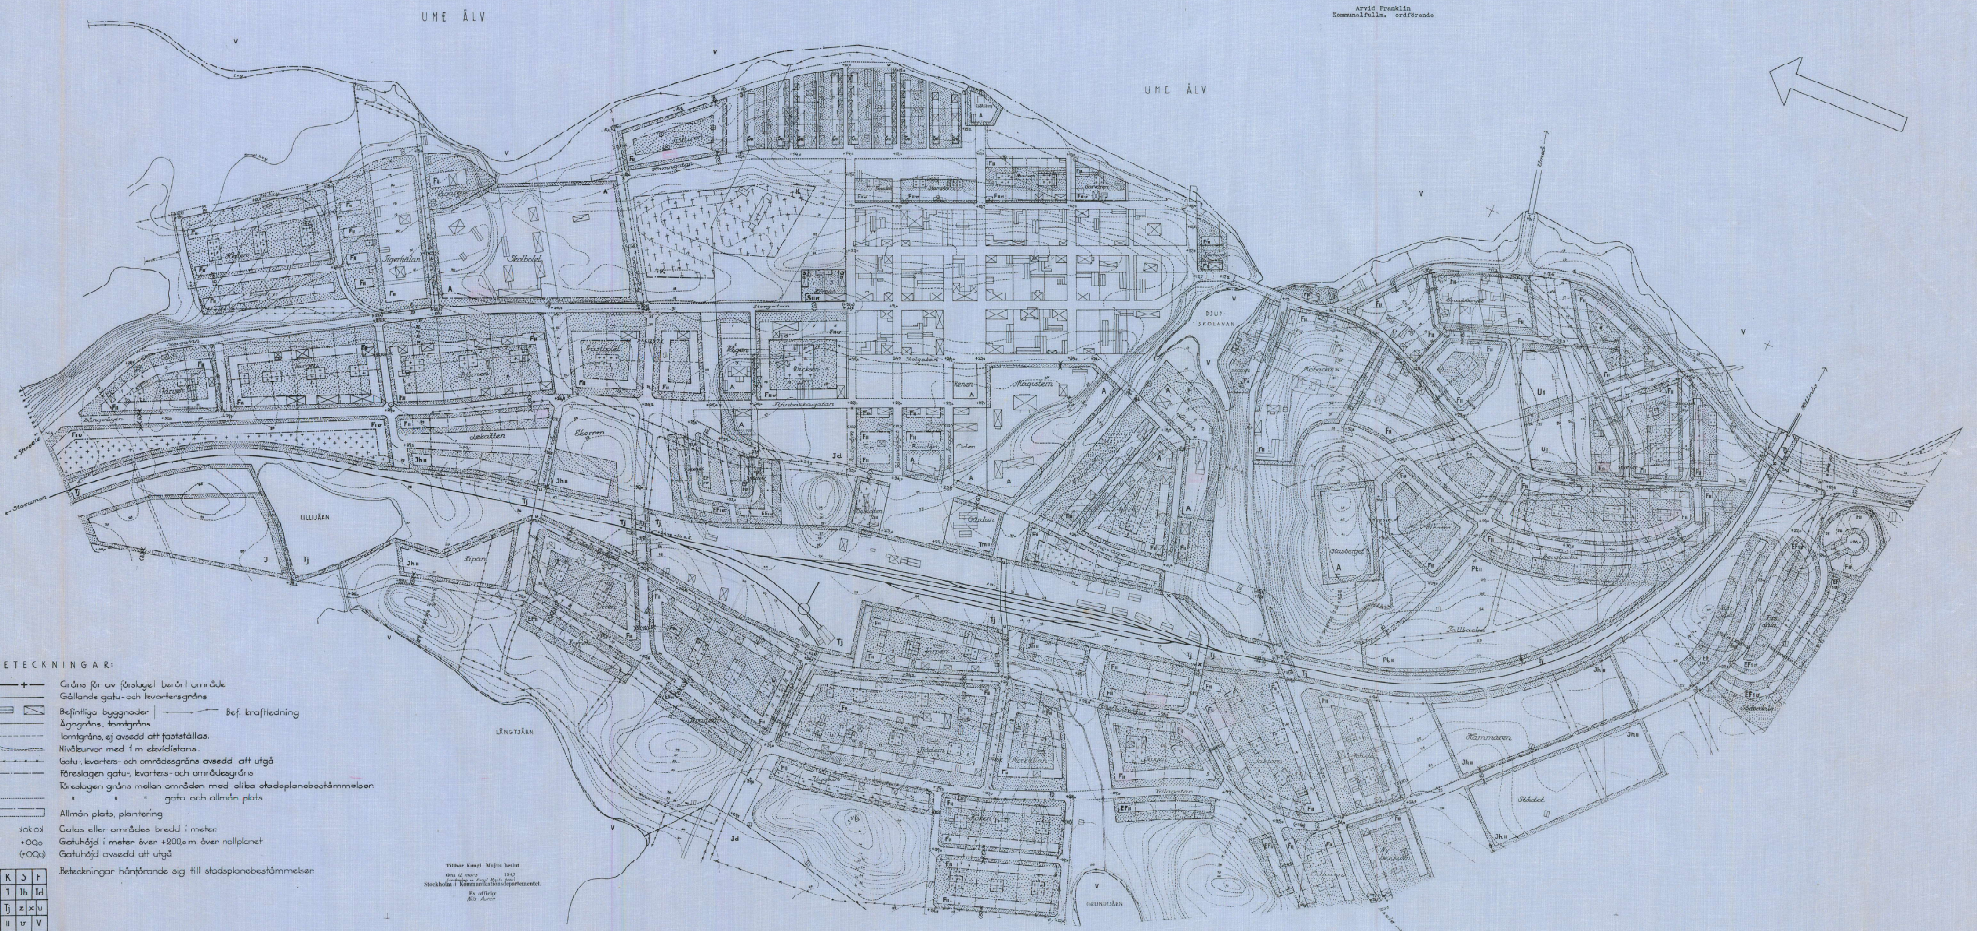


**BETECKNINGAR:**

- +— Gräns för ut- (förslaget) eller in- (nuvarande) Gällande gatu- och kvartersgränser
- +— Befintliga byggnader | — Bef. kraftledning
- +— Längsgräns, kvartersgränser
- +— Längsgräns, ej avsedd att fastställas
- +— Vägar med 1 m skuldsänka
- +— Gator, kvarters- och områdegränser avsedd att utgå
- +— Förslaget gatu-, kvarters- och områdegränser
- +— Övriga gränser mellan områden med olika stadsplanbestämmelser gatu- och kvartersgränser
- +— Allmän plats, plantering
- +— Gator eller områden avsedd 1 meter
- +— Gator eller områden avsedd 1200 m över nollplanet
- +— Gator eller områden avsedd att utgå
- +— Beteckningar hänförelse till stadsplanbestämmelsen

A	K	S	P
FF	T	U	V
Th	B	Z	L
U	U	V	
R	U		

Gräns för område, som av Kungl. Maj:ts ordren tagits från fastställelse.

Skala 1:4000  
 0 100 200 300 400 METR.

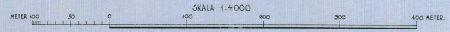

Uttvåg i dec. 1961  
 Arvid Franklin  
 ARKITEKT S.A.R.