

Skala: 1:1000 (A2)

PLANBESTÄMMELSER

Följande gäller inom områden med nedanstående beteckningar. Endast angiven användning och utformning är tillåten. Där beteckning saknas gäller bestämmelsen inom hela planområdet.

GRÄNSBETECKNINGAR

- Planområdesgräns
- Användningsgräns
- Egenskapsgräns

ANVÄNDNING AV MARK OCH VATTEN

Allmänna platser med kommunalt huvudmannaskap, 4 kap 5 § 2

- GÅNG₁ Gågata eller gångfartsområde

Kvartersmark, 4 kap 5 § 3

- C Centrum

EGENSKAPSBESTÄMMELSER FÖR KVARTERSMARK

Bebyggandets omfattning

- Marken får inte förses med byggnad, 4 kap 11 § 1

- Högsta totalhöjd i meter, 4 kap 11 § 1


Utformning

- f_1 Utformning får endast ske på sådant sätt att tillbyggnad underordnar sig anslutande byggnader vad gäller volym och skala, 4 kap 16 § 1

ADMINISTRATIVA BESTÄMMELSER

Genomförandetid

Genomförandetiden är 5 år, 4 kap 21 §

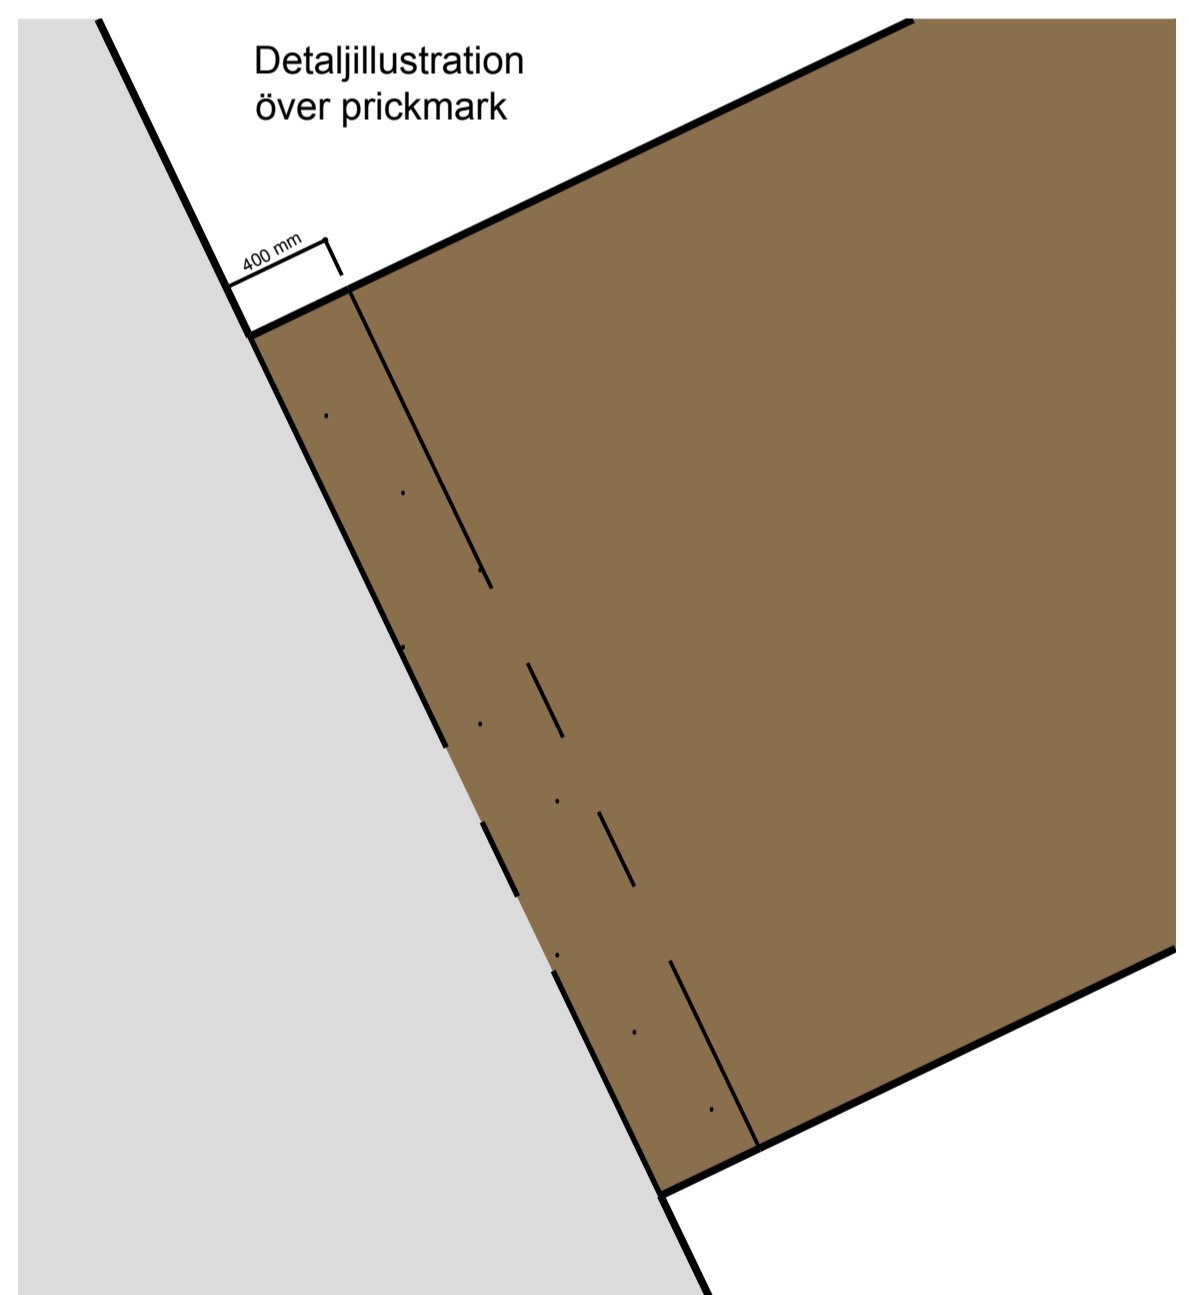

- | | | |
|---|---|--|
| <input type="checkbox"/> Till planen hör: | <input type="checkbox"/> Miljökonsekvensbeskrivning | <input type="checkbox"/> Granskningsutlåtande |
| <input type="checkbox"/> Planprogram | <input checked="" type="checkbox"/> Fastighetsförteckning | <input checked="" type="checkbox"/> Grundkarta |
| <input checked="" type="checkbox"/> Planbeskrivning | <input type="checkbox"/> Samrådsredogörelse | <input checked="" type="checkbox"/> Antagande |
| <input type="checkbox"/> Genomförandebeskrivning | <input type="checkbox"/> Illustrationskarta | <input type="checkbox"/> |

Detaljplan för del av Storgatan inom Lycksele tätort

Lycksele kommun	Västerbottens län	Beslutsdatum	Instans
SAMRÅD		Godkännande	MSN
Lycksele kommun - myndighet		2017-07-12	
		Antagande	
		Laga kraft	
Karl Flemström Samhällsplanerare		Jenny Holmqvist Chef verksamhetsområde myndighet	S361

