

PLANBESTÄMMELSER

Följande gäller inom områden med nedanstående beteckningar. Endast angiven användning och utformning är tillåten. Där beteckning saknas gäller bestämmelsen inom hela planområdet.

GRÄNSBETECKNINGAR

- Planområdesgräns
- Egenskapsgräns

ANVÄNDNING AV MARK OCH VATTEN

Kvartersmark

- Tekniska anläggningar

EGENSKAPSBESTÄMMELSER FÖR KVARTERSMARK

Begränsning av markens utnyttjande

- Marken får inte förses med byggnad

Höjd på byggnadsverk

- h_1 Högsta nockhöjd är 8 meter

Upphävande av strandskydd

- a_1 Strandskyddet är upphävt


Utnyttjandegrad

- e_1 Största byggnadsarea är 1300 m²

BET	ANT	ÄNDRINGEN AVSER	DATUM	SIGN
GRUNDKARTOR LYCKSELE KOMMUN				
UPPDRAG NR 342283	BITAD AV S. Andersson	HANDLAGGARE Simon Andersson		
DATUM 24-06-04	ANSVARIG Per Thiger			
GRUNDKARTA Vattenverket				
SKALA 1:1000 (A1)	NUMMER 342283-03	BET		

Karttyp, användningsområde Grundkarta för upprättande av detaljplan		Proj.nr. 342283-03	
Område Vattenverket, Lycksele			
Koordinatsystem i plan SWEREF99 18 45	Höjsystem RH2000	Karttecken HMK	Skala 1:1000
Detaljinformation, aktualitet 2024-05-26	Fastighetsreovisning, aktualitet 2024-05-26		
Fullständighet <input checked="" type="checkbox"/> Allt information av betydelse för tillämpningsområde redovisas <input type="checkbox"/> Mindre betydelsefull information utelämnas			
Aktualitetsstämpel <input checked="" type="checkbox"/> Allt kartinnehåll är kontrollerat vid angiven tidpunkt <input type="checkbox"/> Visst preciserat kartinnehåll är kontrollerat vid angiven tidpunkt			
Ursprung, framställningsmetod Markmodell framställd av Skogslaserdata från Lantmäteriet (flygning Juli 2021) Detaljer från Lycksele kommuns primärkarta, inom planerat planområde kontrollerat och kompletterat genom terrester mätning med GNSS (NRTK) & Totalstationsmätning. Stickprov på fastighetsgränserna inom planområdet är kontrollerade i fält, redovisas på karta. Övriga gränser är hämtad från kommunens primärkarta & kvaliteten är därefter.			
Grundkarta upprättad 2024-05-26			

Skala 1:500 (A2)

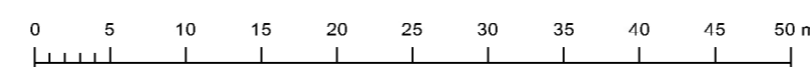

Till planen hör:		<input checked="" type="checkbox"/> Planbeskrivning	<input type="checkbox"/> Granskningsutlåtande
<input type="checkbox"/> Planprogram	<input type="checkbox"/> Samrådsredogörelse program	<input type="checkbox"/> Miljökonsekvensbeskrivning	<input type="checkbox"/> Gestaltungsprogram
<input type="checkbox"/>	<input type="checkbox"/>	<input checked="" type="checkbox"/> Fastighetsförteckning	<input type="checkbox"/> Kvalitetsprogram
<input type="checkbox"/>	<input type="checkbox"/>	<input type="checkbox"/> Samrådsredogörelse	<input type="checkbox"/> Illustration
Detaljplan för Skytteanska Skolbolet 5 & del av Lycksele 10:5			
Lycksele kommun	Västerbottens län	Beslutsdatum	Instans
Samrådshandling		Godkännande	
		Antagande	
Upprättad 2024-12-05	Reviderad -	Laga kraft	
		Genomförandetid	5 år
Andreas Unée Enhetschef Samhällsplanering		Vilhelm From Samhällsplanerare	