



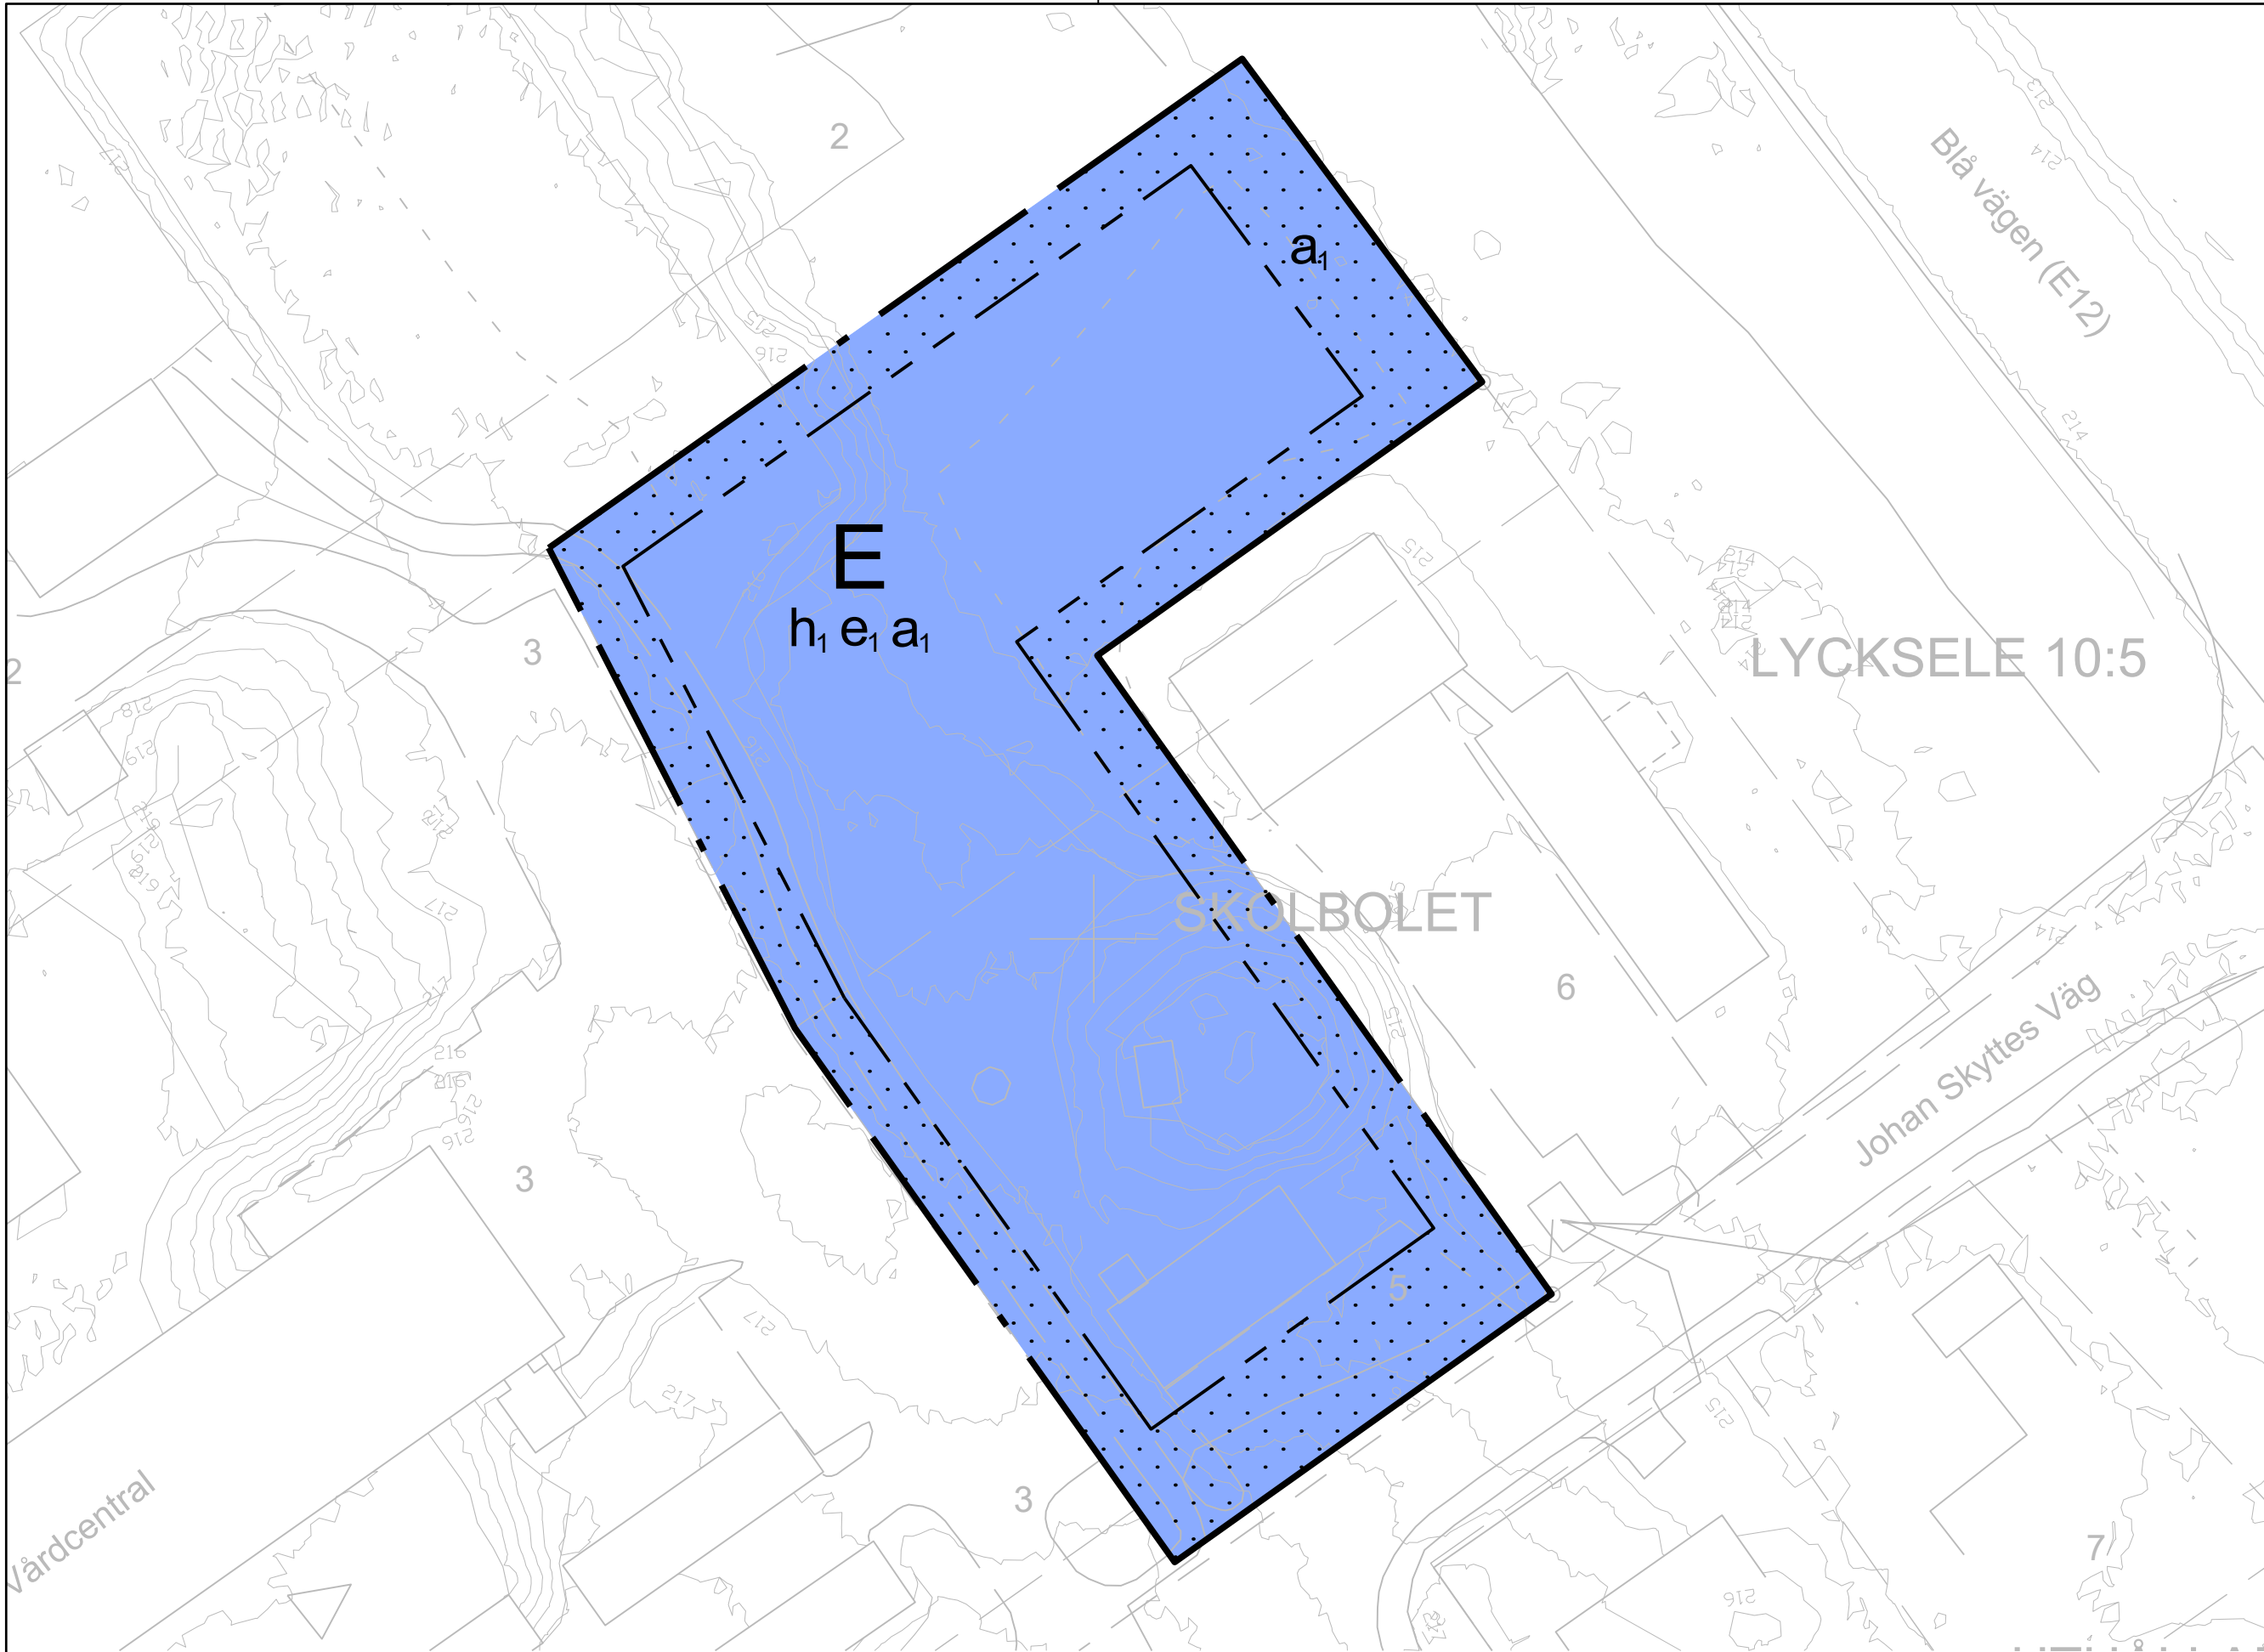

BET	ANT	ANDRINGEN AVSER	DATUM	SIGN
-				
GRUNDKARTOR LYCKSELE KOMMUN				
UPPDRAG NR 342283	RITAD AV S Andersson	HANDLAGGARE Simon Andersson		
DATUM 24-06-04	ANSVARIG Per Thiger			
GRUNDKARTA Vattenverket				
SKALA 1:1000 (A1)	NUMMER 342283-03	BET		

Karttyp, användningsområde Grundkarta för upprättande av detaljplan		Proj.nr. 342283-03	
Område Vattenverket, Lycksele			
Koordinatsystem i plan SWEREF99 18 45	Höjdsystem RH2000	Karttecken HMK	Skala 1:1000
Detaljinformation, aktualitet 2024-05-26	Fastighetsredovisning, aktualitet 2024-05-26		
Fullständighet ☒ All information av betydelse för tillämpningsområde redovisas ☐ Mindre betydelsefull information utelämnas			
Aktualitetsstandard ☒ Allt kartinnehåll är kontrollerat vid angiven tidpunkt ☐ Visst preciserat kartinnehåll är kontrollerat vid angiven tidpunkt			
Ursprung, framställningsmetod Markmodell framställd av Skogslaserdata från Lantmäteriet (flygning Juli 2021) Detaljer från Lycksele kommuns primärkarta, inom planerat planområde kontrollerat och kompletterat genom terestrer mätning med GNSS (NRTK) & Totalstationsinmätning. Stickprov på fastighetsgränserna inom planområdet är kontrollerade i fält, redovisas på karta. Övriga gränser är hämtad från kommunens primärkarta & kvaliteten är därefter.			
Grundkartan upprättad 2024-05-26			

Skala 1:500 (A2)

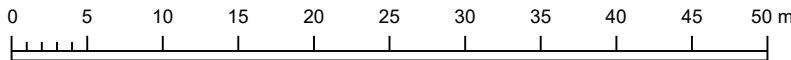

PLANBESTÄMMELSER

Följande gäller inom områden med nedanstående beteckningar. Endast angiven användning och utformning är tillåten. Där beteckning saknas gäller bestämmelsen inom hela planområdet.

GRÄNSBETECKNINGAR

- — — — — Planområdesgräns
- - - - - Egenskapsgräns

ANVÄNDNING AV MARK OCH VATTEN

Kvartersmark

- E Tekniska anläggningar

EGENSKAPSBESTÄMMELSER FÖR KVARTERSMARK

Begränsning av markens utnyttjande

- Marken får inte förses med byggnad

Höjd på byggnadsverk

- h₁ Högsta nockhöjd är 8 meter

Upphävande av strandskydd

- a₁ Strandskyddet är upphävt

Utnyttjandegrad

- e₁ Största byggnadsarea är 1300 m²

Till planen hör: ☐ Planprogram ☐ Samrådsredogörelse program ☐		☒ Planbeskrivning ☐ Miljökonsekvensbeskrivning ☒ Fastighetsförteckning ☐ Samrådsredogörelse	☐ Granskningsutlåtande ☐ Gestaltningsprogram ☐ Kvalitetsprogram ☐ Illustration	
Detaljplan för Skytteanska Skolbolet 5 & del av Lycksele 10:5				
Lycksele kommun		Västerbottens län	Beslutsdatum Godkännande 2024-05-23	Instans MN
Laga krafthandling			Antagande 2025-06-24	KF
Upprättad 2024-12-05		Reviderad -	Laga kraft 2025-09-30	
			Genomförandetid 5 år	
Andreas Unée Enhetschef Samhällsplanering		Vilhelm From Samhällsplanerare	S373	