


PLANKARTA

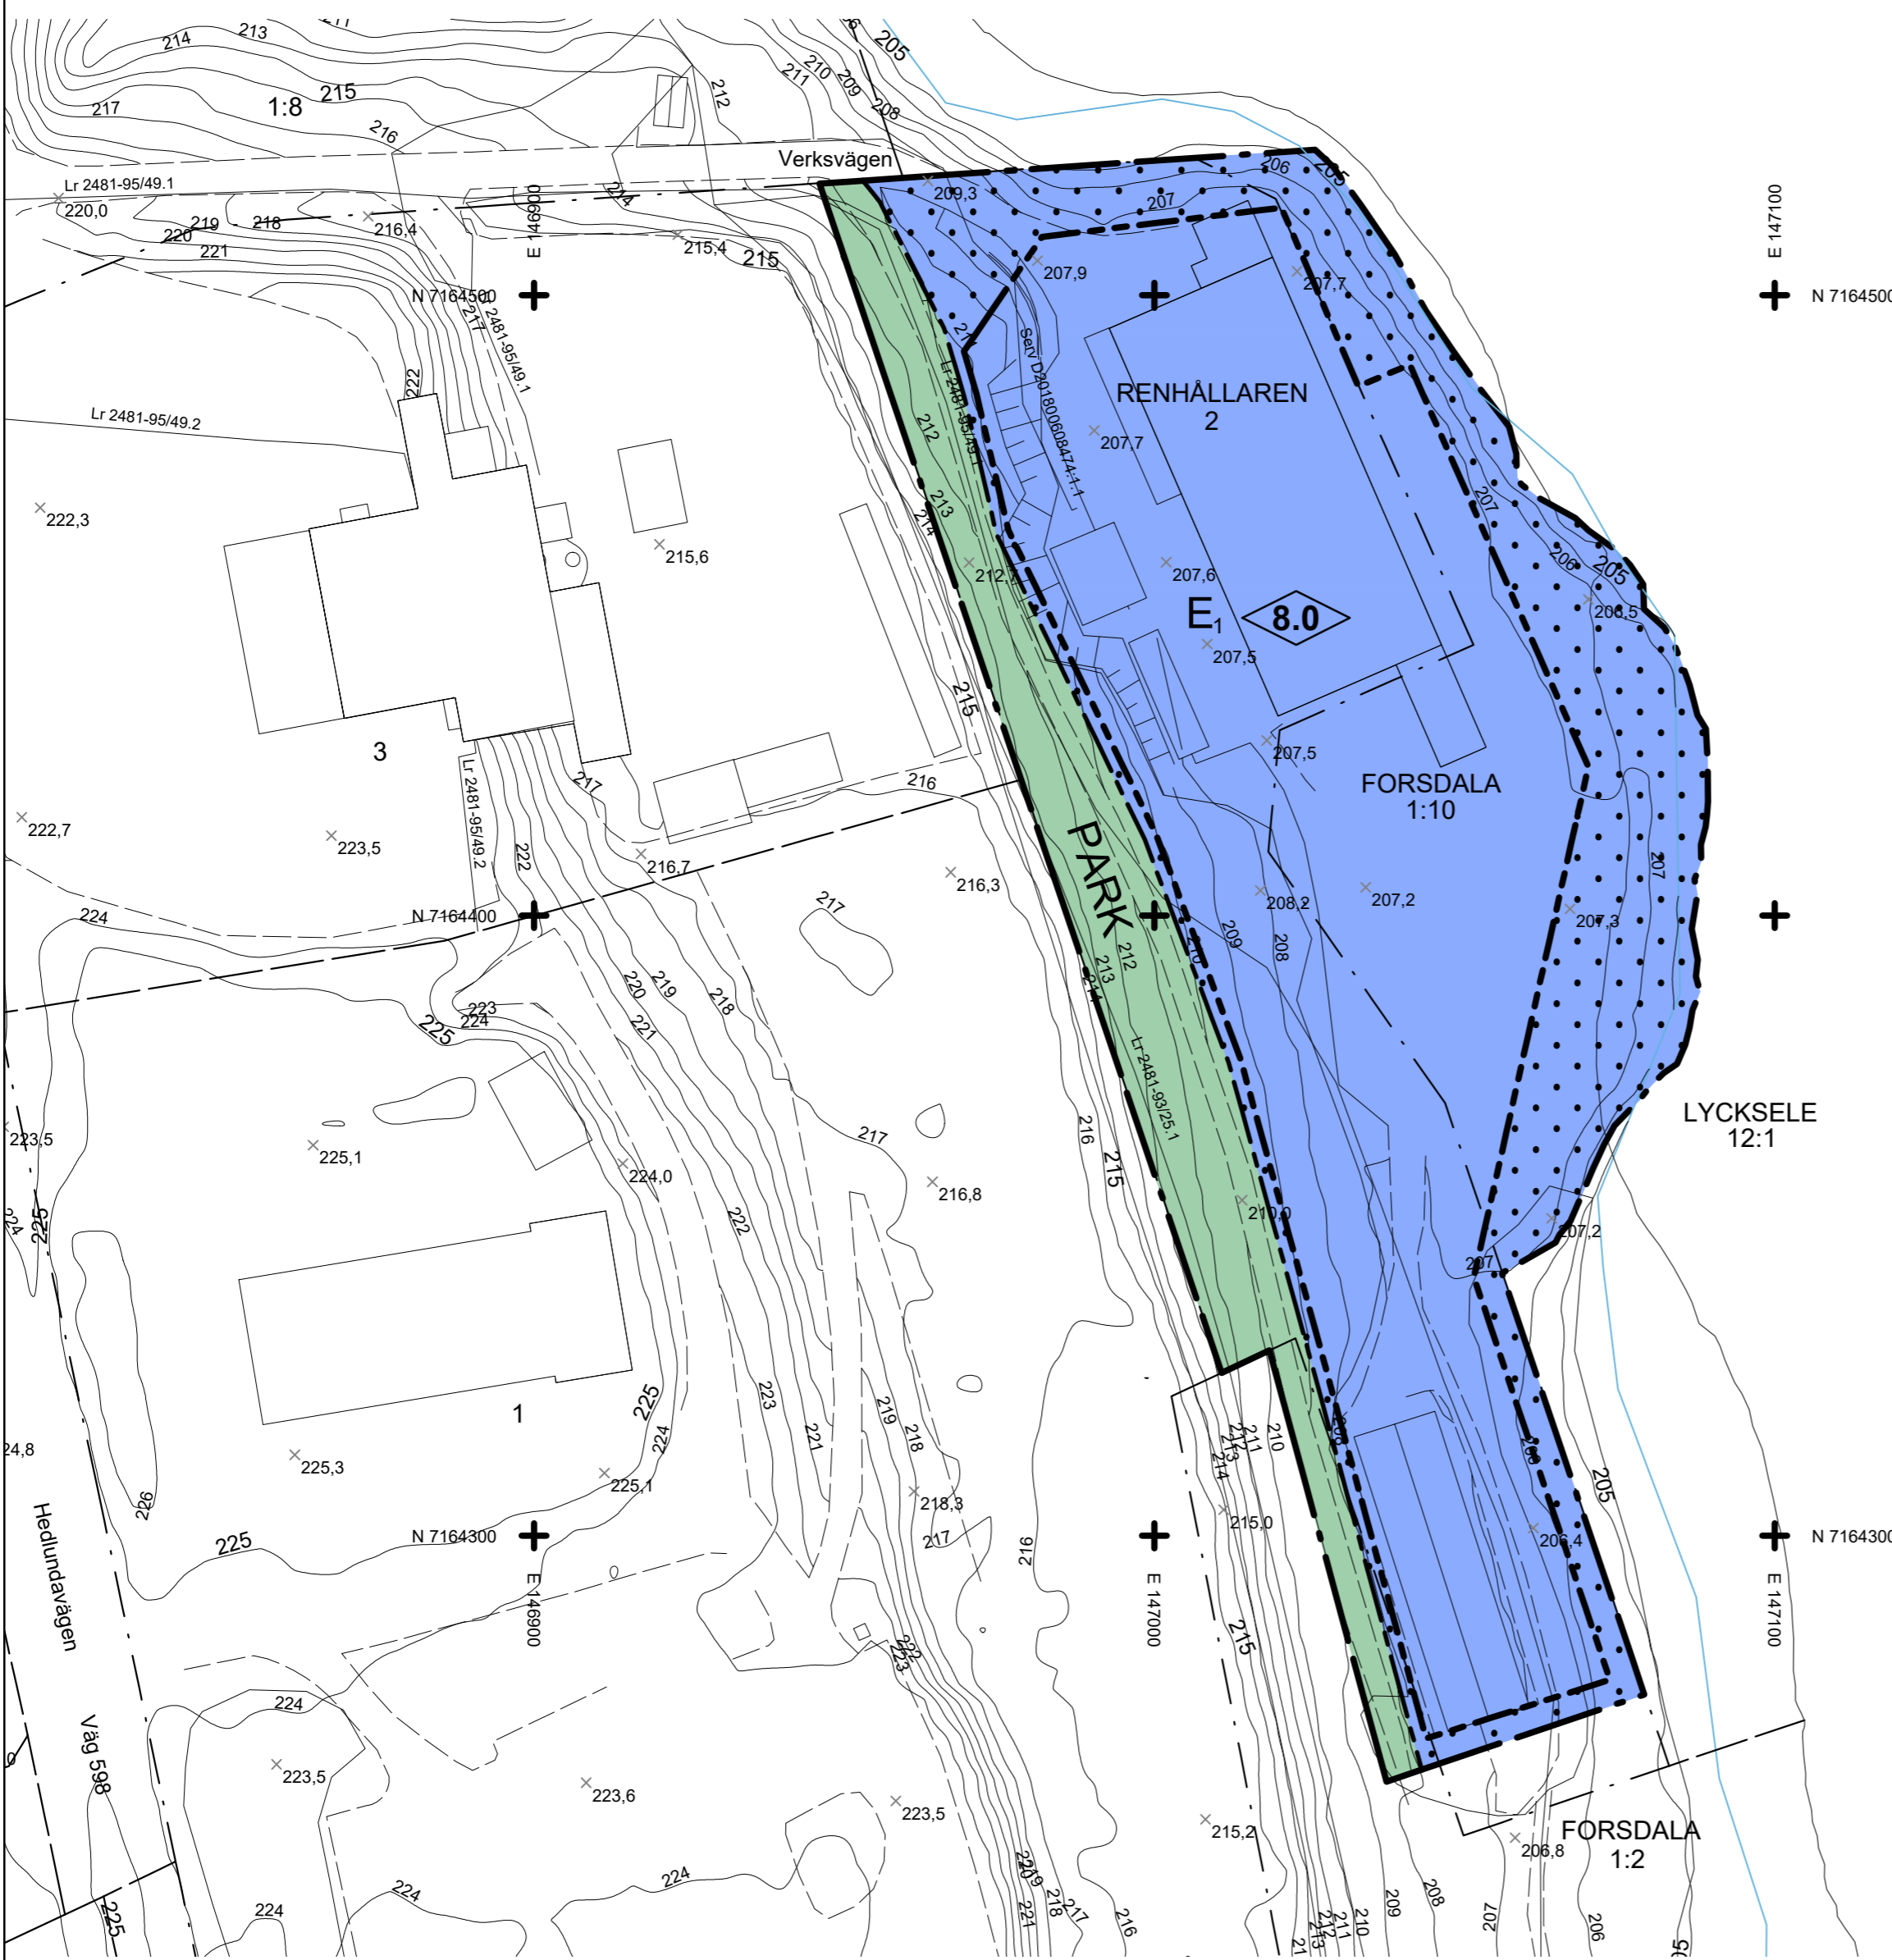


BETECKNINGAR TILL GRUNDKARTAN

	Kvarterstrakt-/Traktgräns		Körbana
	Fastighetsgräns		Körbana, grus
	Traktnamn		Stömur
	Fastighetsbeteckning		Verksvågen
	Komplementbyggnad		Gatunamn, vägnummer
	Skärmtak		Strandlinje
	Bostadshus		Dike
	Övrig byggnad		Markhöjd
	Transformatorbyggnad		216,8
	Barrskog resp. lövskog symboler		220
	Ägostagsgräns		Höjdkurva
			220
			Slant
			Beteckning Rättighet/ Bestämelse
			Elskåp

Grundkartan upprättad 2021-05-14
 Terrester mätning av detaljer 2021-05-06
 Fastighetsredovisning 2021-04-23

Koordinatsystem i plan Sweref 99 18 45
 Koordinatsystem i höjd RH 2000

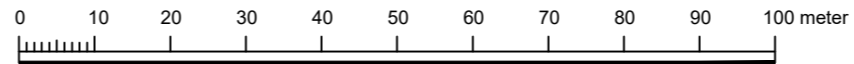

Skala 1:1000 (A2) 1:2000 (A4)

PLANBESTÄMMELSER

Följande gäller inom områden med nedanstående beteckningar. Endast angiven användning och utformning är tillåten. Där beteckning saknas gäller bestämmelsen inom hela planområdet.

GRÄNSBETECKNINGAR

- Planområdesgräns
- Användningsgräns
- Egenskapsgräns
- Administrativ och egenskapsgräns

ANVÄNDNING AV MARK OCH VATTEN

Allmänna platser med kommunalt huvudmannaskap, 4 kap. 5 § 1 st 2 p.

- PARK Park
- E₁ Avloppsreningsverk

EGENSKAPSBESTÄMMELSER FÖR KVARTERSMARK

Bebyggandets omfattning

- Marken får inte förses med byggnad, 4 kap. 11 § 1 st 1 p.
- Högsta byggnadshöjd i meter, 4 kap. 11 § 1 st 1 p.

ADMINISTRATIVA BESTÄMMELSER

Genomförandetid

Genomförandetiden är 5 år från det datum planen vinner laga kraft, 4 kap. 21 §

Strandskydd

Strandskyddet är upphävt. Bestämmelsen gäller inom hela planområdet, 4 kap. 17 §

Till planen hör:		Fastighetsförteckning	<input type="checkbox"/>
	Planbeteckning	Samrådsredogörelse	<input type="checkbox"/>
	Planbeskrivning	Granskningsutlåtande	<input type="checkbox"/>
	Undersökning av betydande miljöpåverkan	Markteknisk undersökningsrapport	<input type="checkbox"/>

Detaljplan för

Renhällaren 2 m.fl.

Lycksele kommun	Västerbottens län	Beslutsdatum	Instans
Granskningshandling		Godkännande	
Verksamhetsområde Myndighet		Antagande	
Upprättad 2021-05-20		Laga kraft	
Tichaona Maphosa Samhällsplanerare	Karin Jern Planarkitekt Norconsult AB		