

PLANBESTÄMMELSER

Följande gäller inom områden med nedanstående beteckningar. Endast angiven användning och utformning är tillåten.

GRÄNSBETECKNINGAR

- Planområdesgräns
- Egenskapsgräns

ANVÄNDNING AV MARK

Kvartersmark

- B Bostäder

EGENSKAPSBESTÄMMELSER FÖR KVARTERSMARK

Begränsning av markens utnyttjande

- Marken får inte förses med byggnad
- Marken får endast förses med komplementbyggnad

Höjd på byggnadsverk

- h_1 Högsta nockhöjd är 14 meter
- h_2 Högsta nockhöjd är 11 meter
- h_3 Högsta nockhöjd är 4 meter

Markens anordnande och vegetation

- +233.5 Markens höjd över angivet nollplan
- n_1 Plantering

Utformning

- f_1 Byggnader ska utformas med sadeltak.

Utnyttjandegrad

- e_1 Största byggnadsarea är 120 m²
- e_2 Största byggnadsarea är 350 m²

Genomförandetid


Genomförandetiden är 10 år över hela planområdet och börjar gälla fr.o.m. laga kraft

Teckenförklaring

- Traktgräns
- Fastighetsgräns
- Led/Stig
- Vägkant
- Gångvägkant
- Staket
- Stödmur
- Häck
- Bäck/dike
- Höjdkurvor
- Traktnamn
- Fastighetsnummer
- Lehningsrätt
- Byggnader (husliv/takfot)
- Skärmtak, Altan
- Barrträd
- Inmätt gränsmarkering
- Markhöjd
- Koordinatkruss

Koordinatsystem: SWEREF 99 18 45
 Höjdsystem: RH2000
 Grundkartan upprättad: 2023-01-27
 Fastighetsinformation aktualitet: 2023-01-24
 Upprättad av Marcus Bäckström och Robert Vikström, Metria

Skala 1:400 (A2)

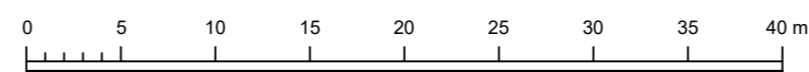

<input type="checkbox"/> Planprogram	<input checked="" type="checkbox"/> Planbeskrivning	<input type="checkbox"/> Granskningsuttåtande
<input type="checkbox"/> Samrådsredogörelse program	<input type="checkbox"/> Miljökonsekvensbeskrivning	<input type="checkbox"/> Gestaltungsprogram
<input type="checkbox"/>	<input checked="" type="checkbox"/> Fastighetsförteckning	<input type="checkbox"/> Kvalitetsprogram
<input type="checkbox"/>	<input type="checkbox"/> Samrådsredogörelse	<input type="checkbox"/> Illustration

Detaljplan för Orren 15 och 16

Lycksele kommun	Västerbottens län	Beslutsdatum	Instans
Samrådshandling		Godkännande	
		Antagande	
Upprättad 2023-08-21	Reviderad 2024-02-08	Laga kraft	
		Genomförandetid	10 år
Eric Lundström Enhetschef Samhällsplanering	Ellen Risberg Samhällsplanerare		