


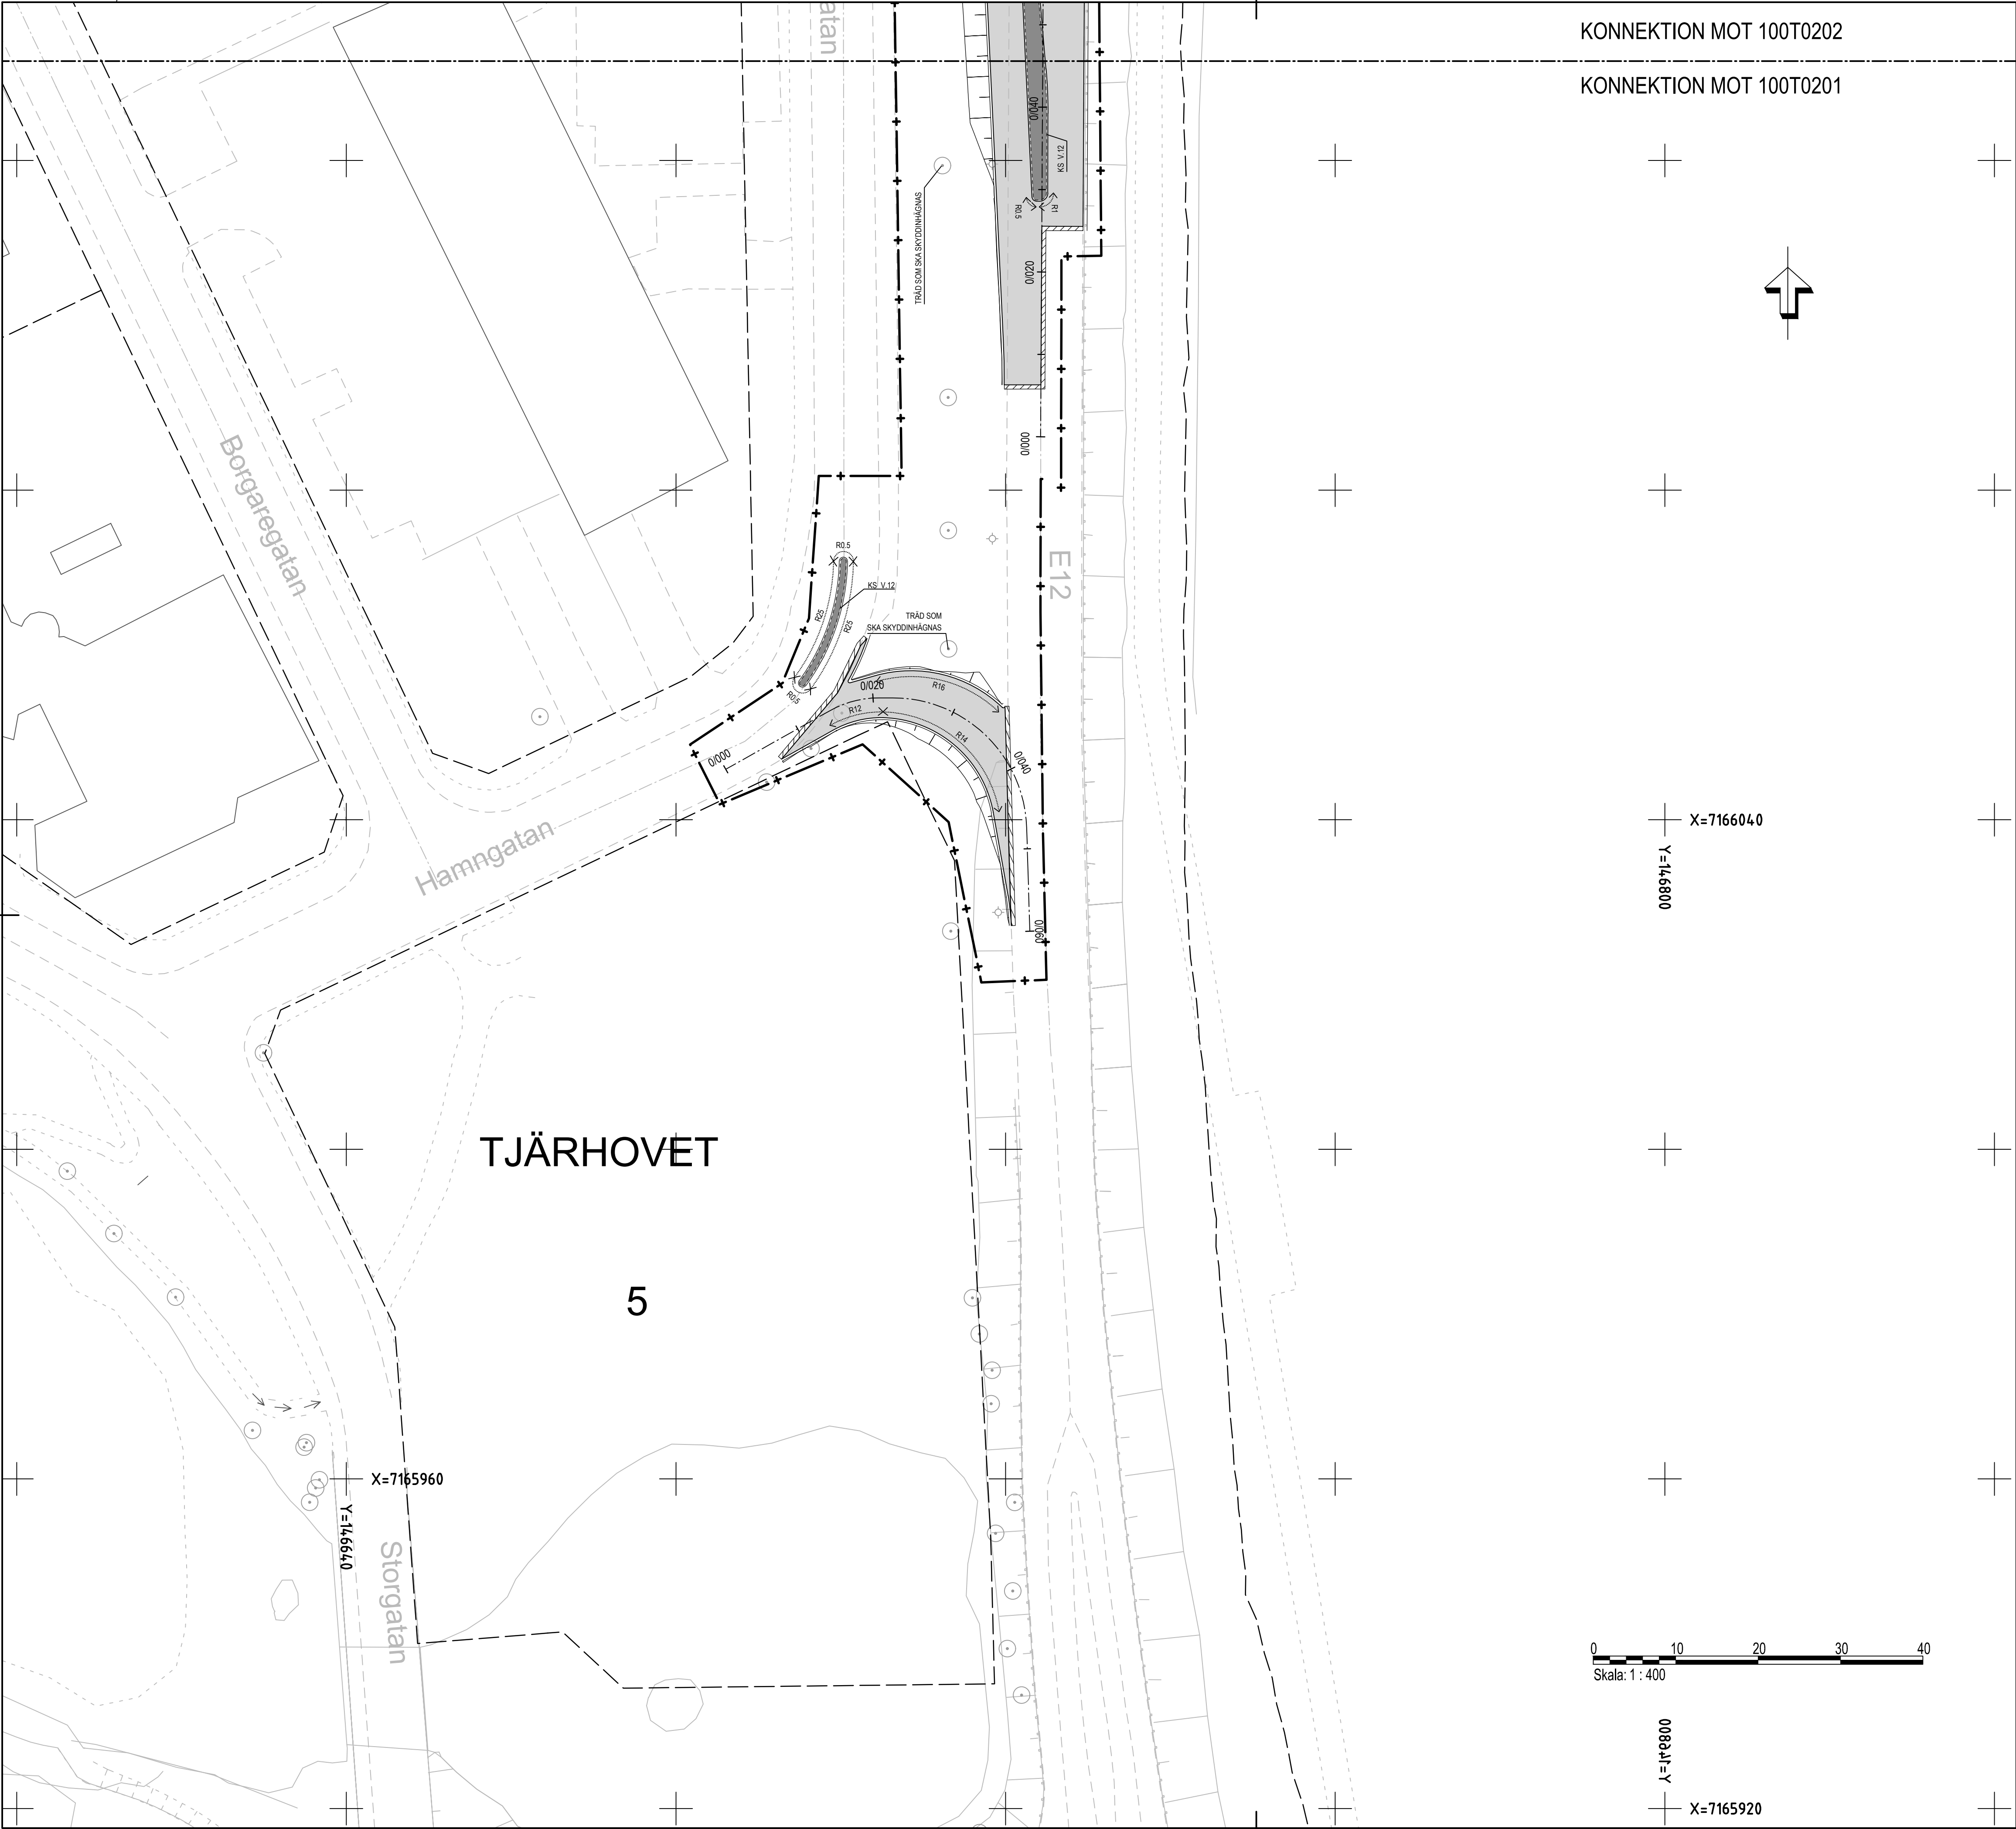

TECKENFÖRKLARING

- FASTIGHETSGRÄNS
- ARBETSMRÅDESGRÄNS
- BEFINTLIGT
- VÄGLINJER
- VÄGLINJER GC
- VÄGMITT
- VÄGRÄCKE
- SLÄNTMARKERING
- BEFINTLIG BYGGNAD
- TRÄD
- BELYSNINGSTOLPE

PROJEKTERAT

- BELÄGGNINGSKANT
- KANTSTÖD
- SLÄNTMARKERING
- ASFALT KÖRYTA
- ASFALT GC
- ASFALT REFUG
- ANSLUTNINGSFÄRSNING
- GRÄS
- VÄGRÄCKE
- LÄNGDMÄTNING

HÄNVISNING

PROFIL OCH SEKTION SE RITNING 100T0301, 100T0402 OCH 100T0901-100T0905

KOORDINATSYSTEM

SWEREF 99 18 45
RH 2000

BET	ÄNDRINGEN AVSER	DATUM	SIGN
BYGGHANDLING			
LYCKSELE KOMMUN			
UTFORMNINGSFÖRSLAG			
UPPDRAG NR	RITAD/KONSTR AV	HANDLAGGARE	
D0215112	J.P.	MHA	
DATUM	ANSVARIG		
2026-09-23	E.AHLBERG		
UTFORMNINGSPLAN			
SKALA	NUMMER	BET	
1:400	100T0201		