


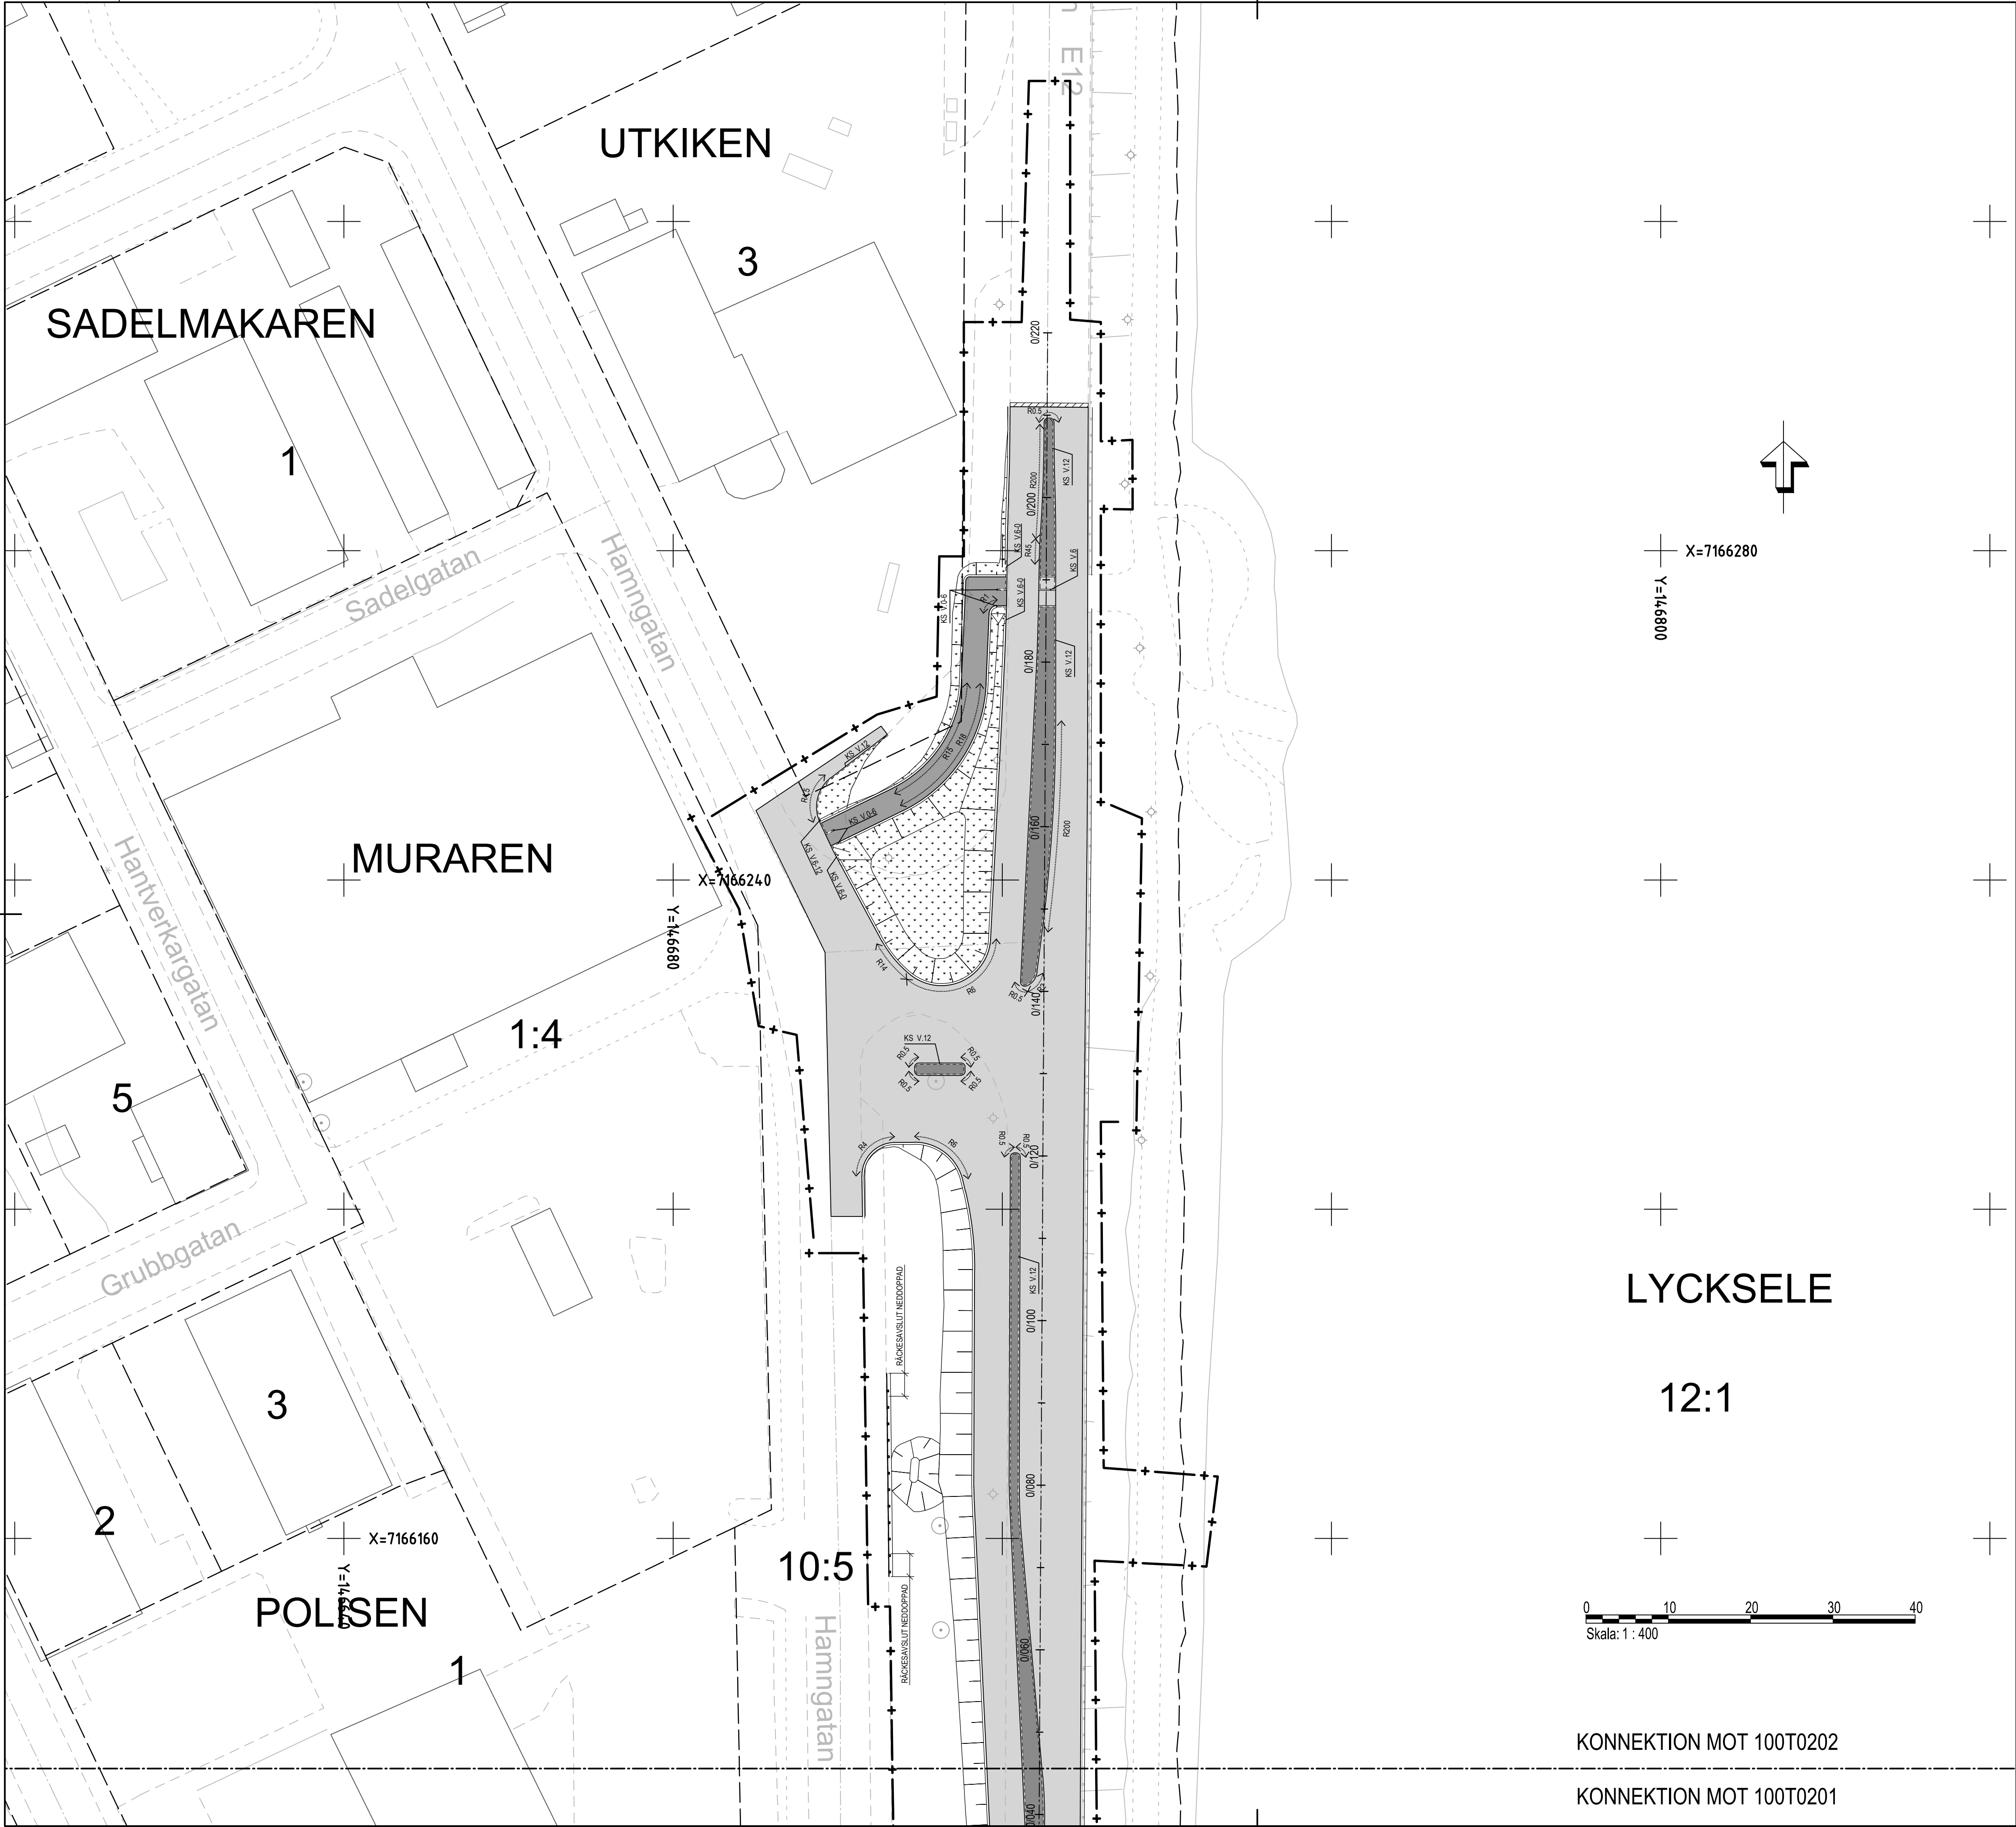

TECKENFÖRKLARING

- FASTIGHETSGRÄNS
- ARBETSMRÅDESGRÄNS
- BEFINTLIGT
 - VÄGLINJER
 - VÄGLINJER GC
 - VÄGMITT
 - VÄGRÄCKE
 - SLÄNTMARKERING
 - BEFINTLIG BYGGNAD
 - TRÄD
 - BELYSNINGSTOLPE

PROJEKTERAT

- BELÄGGNINGSKANT
- KANTSTÖD
- SLÄNTMARKERING
- ASFALT KÖRYTA
- ASFALT GC
- ASFALT REFUG
- ANSLUTNINGSFÄRSNING
- GRÄS
- VÄGRÄCKE
- LÄNGDMÄTNING


HÄNVISNING

PROFIL OCH SEKTION SE RITNING 100T0301, 100T0402 OCH 100T0901-100T0905

KOORDINATSYSTEM
SWEREF 99 18 45
RH 2000

LYCKSELE

12:1

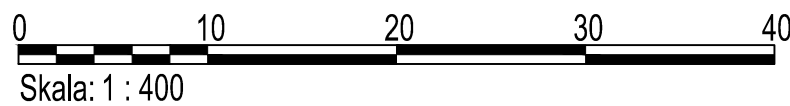

KONNEKTION MOT 100T0202

KONNEKTION MOT 100T0201

BET	ÄNDRINGEN AVSER	DATUM	SIGN
BYGGHANDLING			
LYCKSELE KOMMUN			
UTFORMNINGSFÖRSLAG			
 AFRY		 LYCKSELE KOMMUN LYCKSELE KOMMUNEN	
UPPDRAG NR	RITAD/KONSTR. AV	HANDLAGGARE	
D0215112	J.P.	MHA	
DATUM	ANSVARIG		
2026-09-23	E.AHLBERG		
UTFORMNINGSPÅN			
SKALA	NUMMER	BET	
1:400	100T0202		