


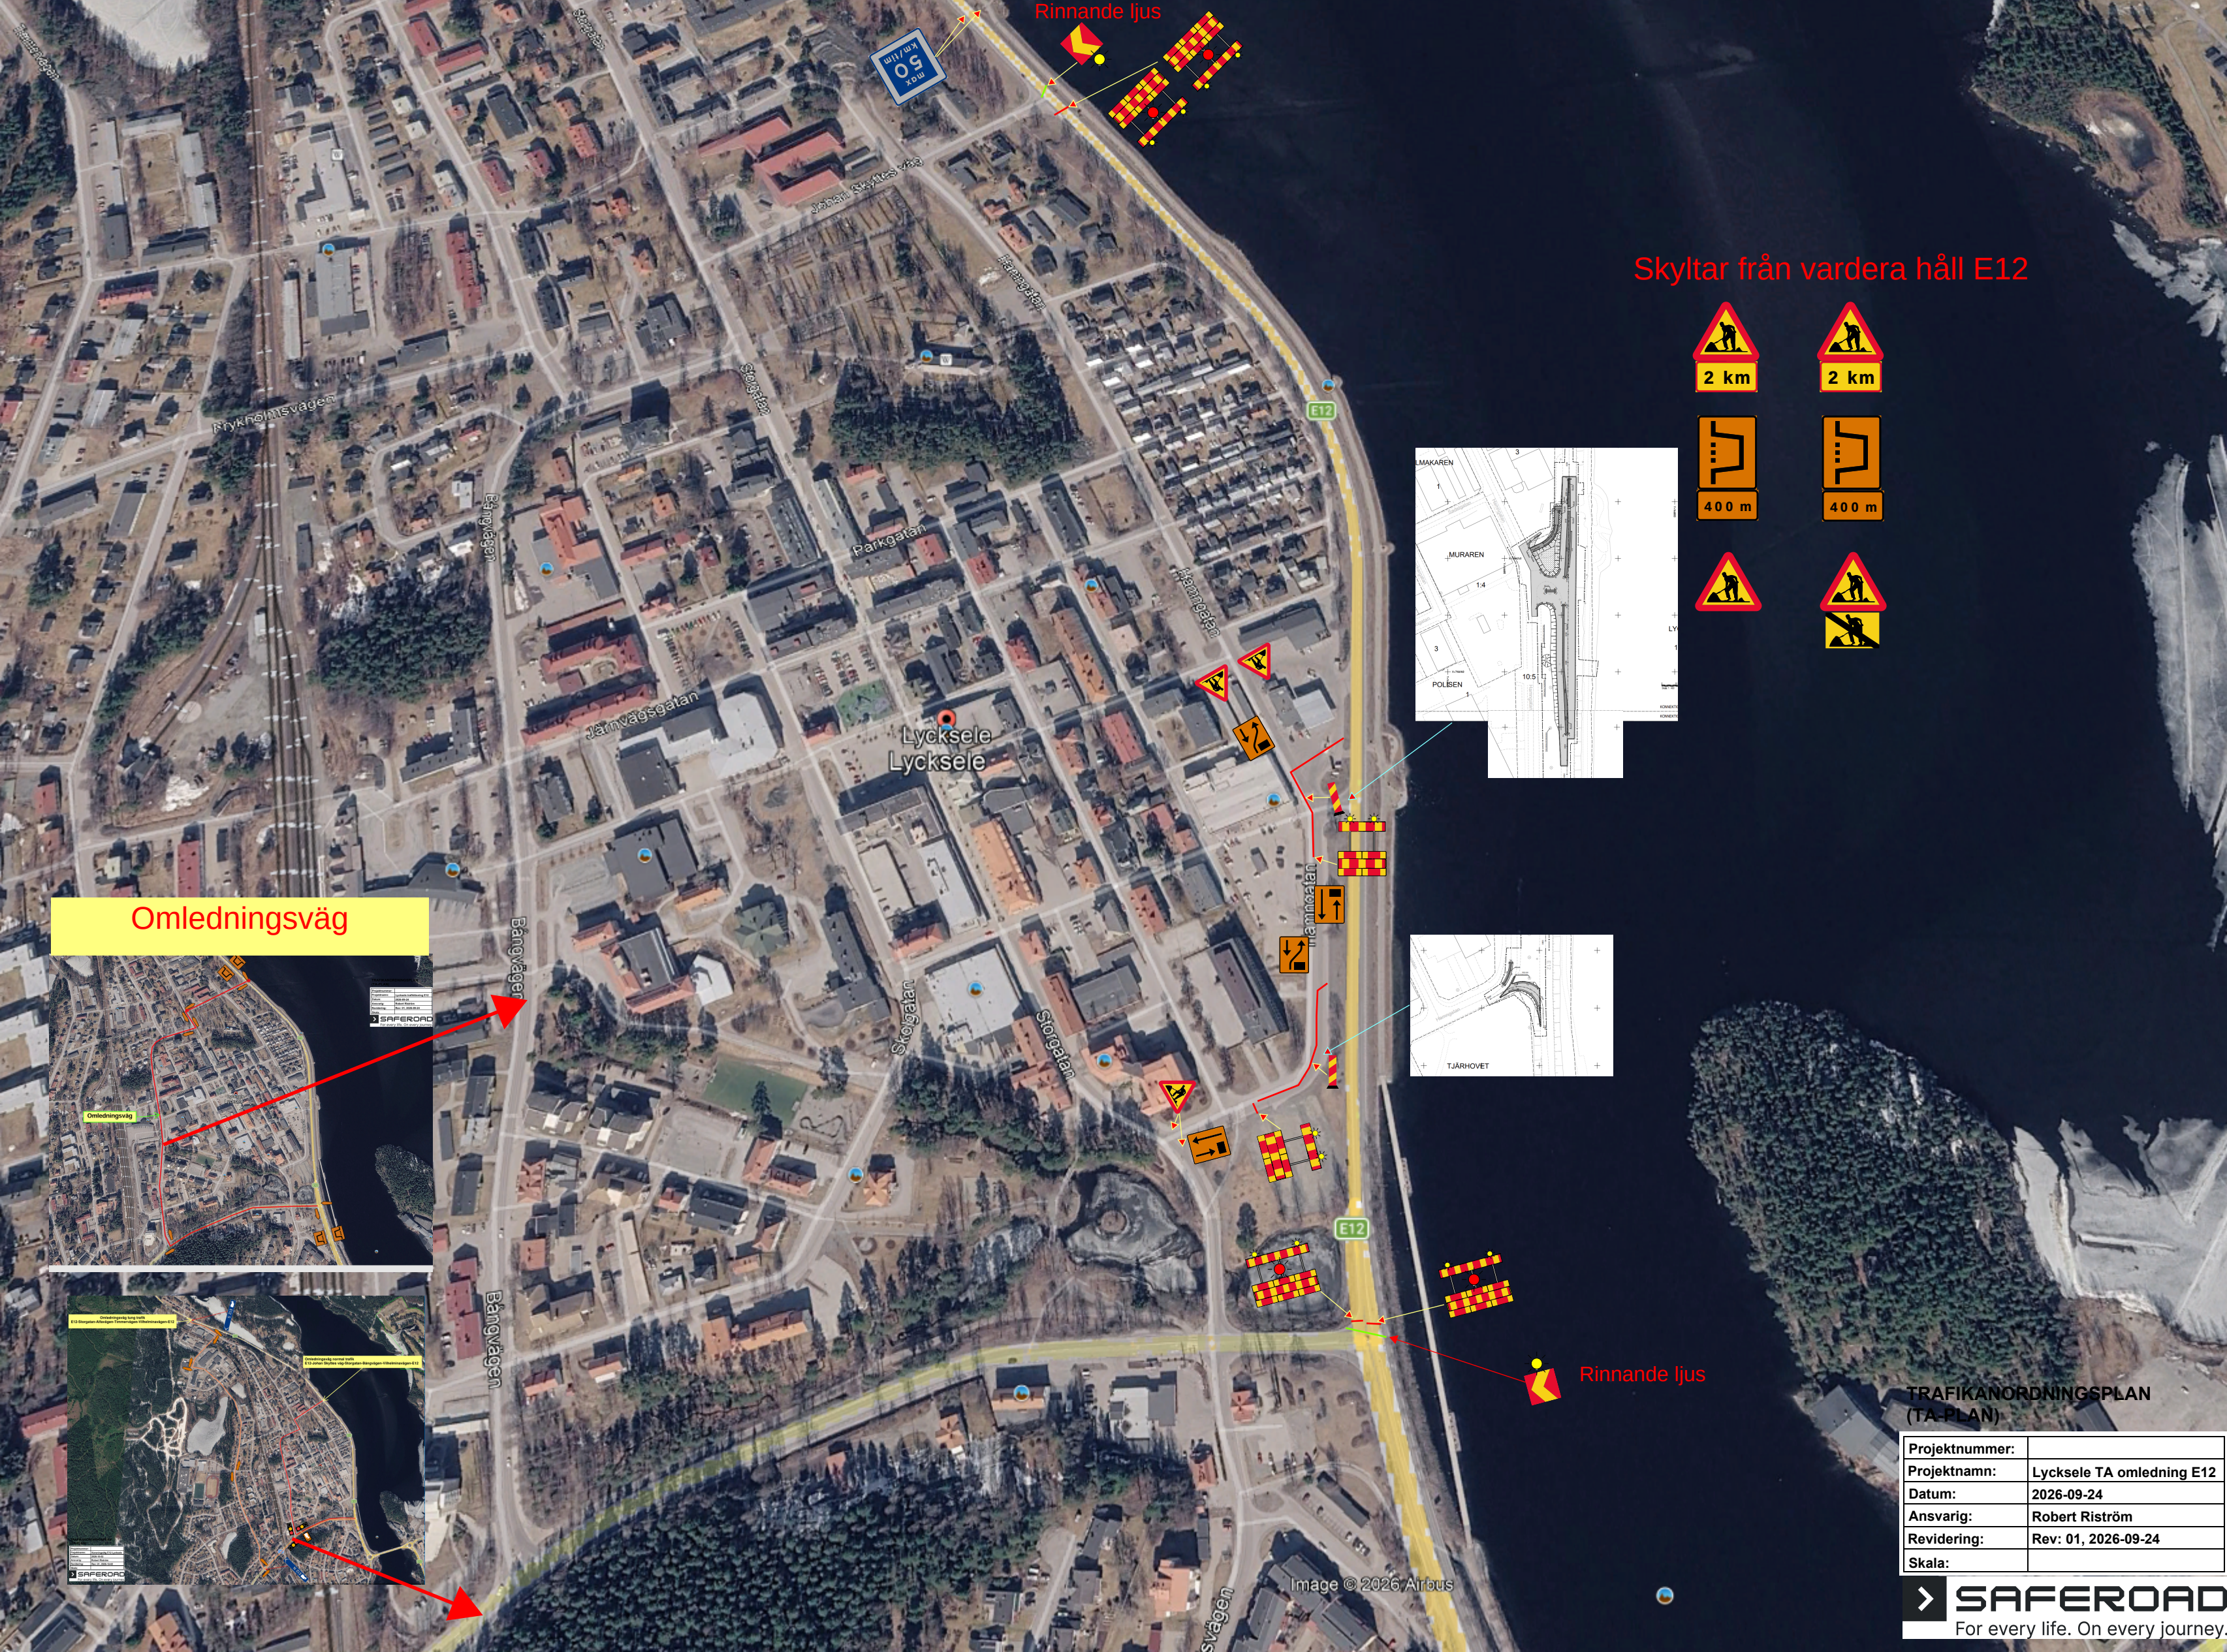


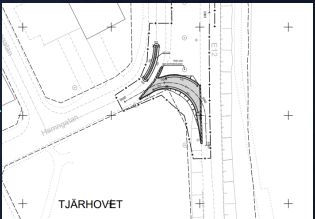

Skyltar från vardera håll E12

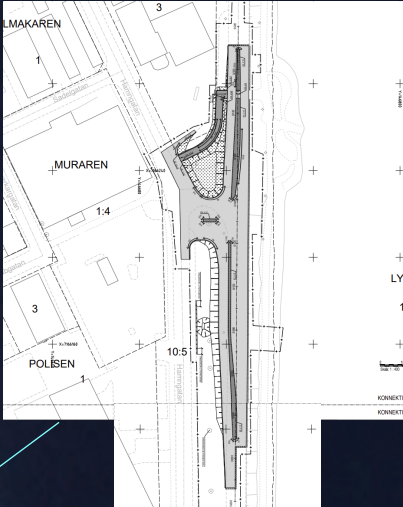

Omledningsväg

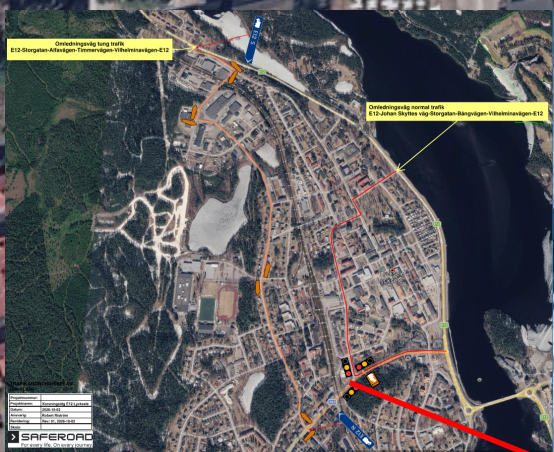

TRAFIKANORDNINGSPLAN
(TA-PLAN)

Projektnummer:	
Projektnamn:	Lycksele TA omledning E12
Datum:	2026-09-24
Ansvarig:	Robert Riström
Revidering:	Rev: 01, 2026-09-24
Skala:	